mehr | generationen | haus
gillenfeld

152364

Vision:
Genossenschaft

Anpassen an vorhandene
Körnung - Maßstab

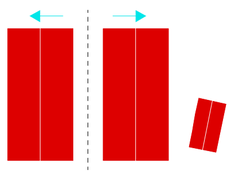

Reaktion auf bestehendes
Backhaus - Raumfolge

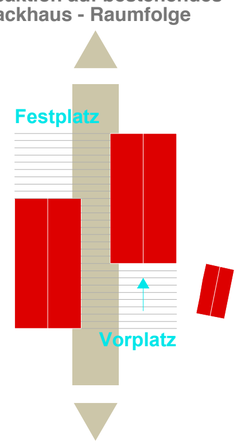

Formale Anpassung - Identität

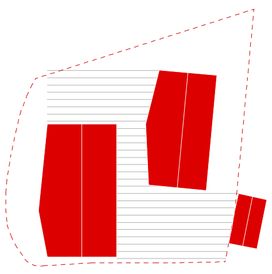

Orientierung Wohnen:
Grünraum - Alfbach

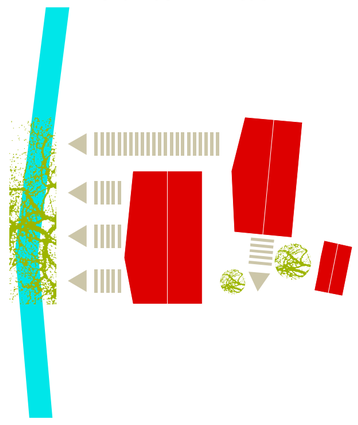

Orientierung öffentliche Bereiche:
Platzraum

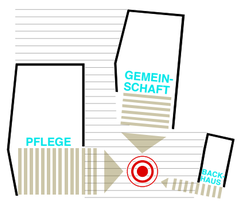

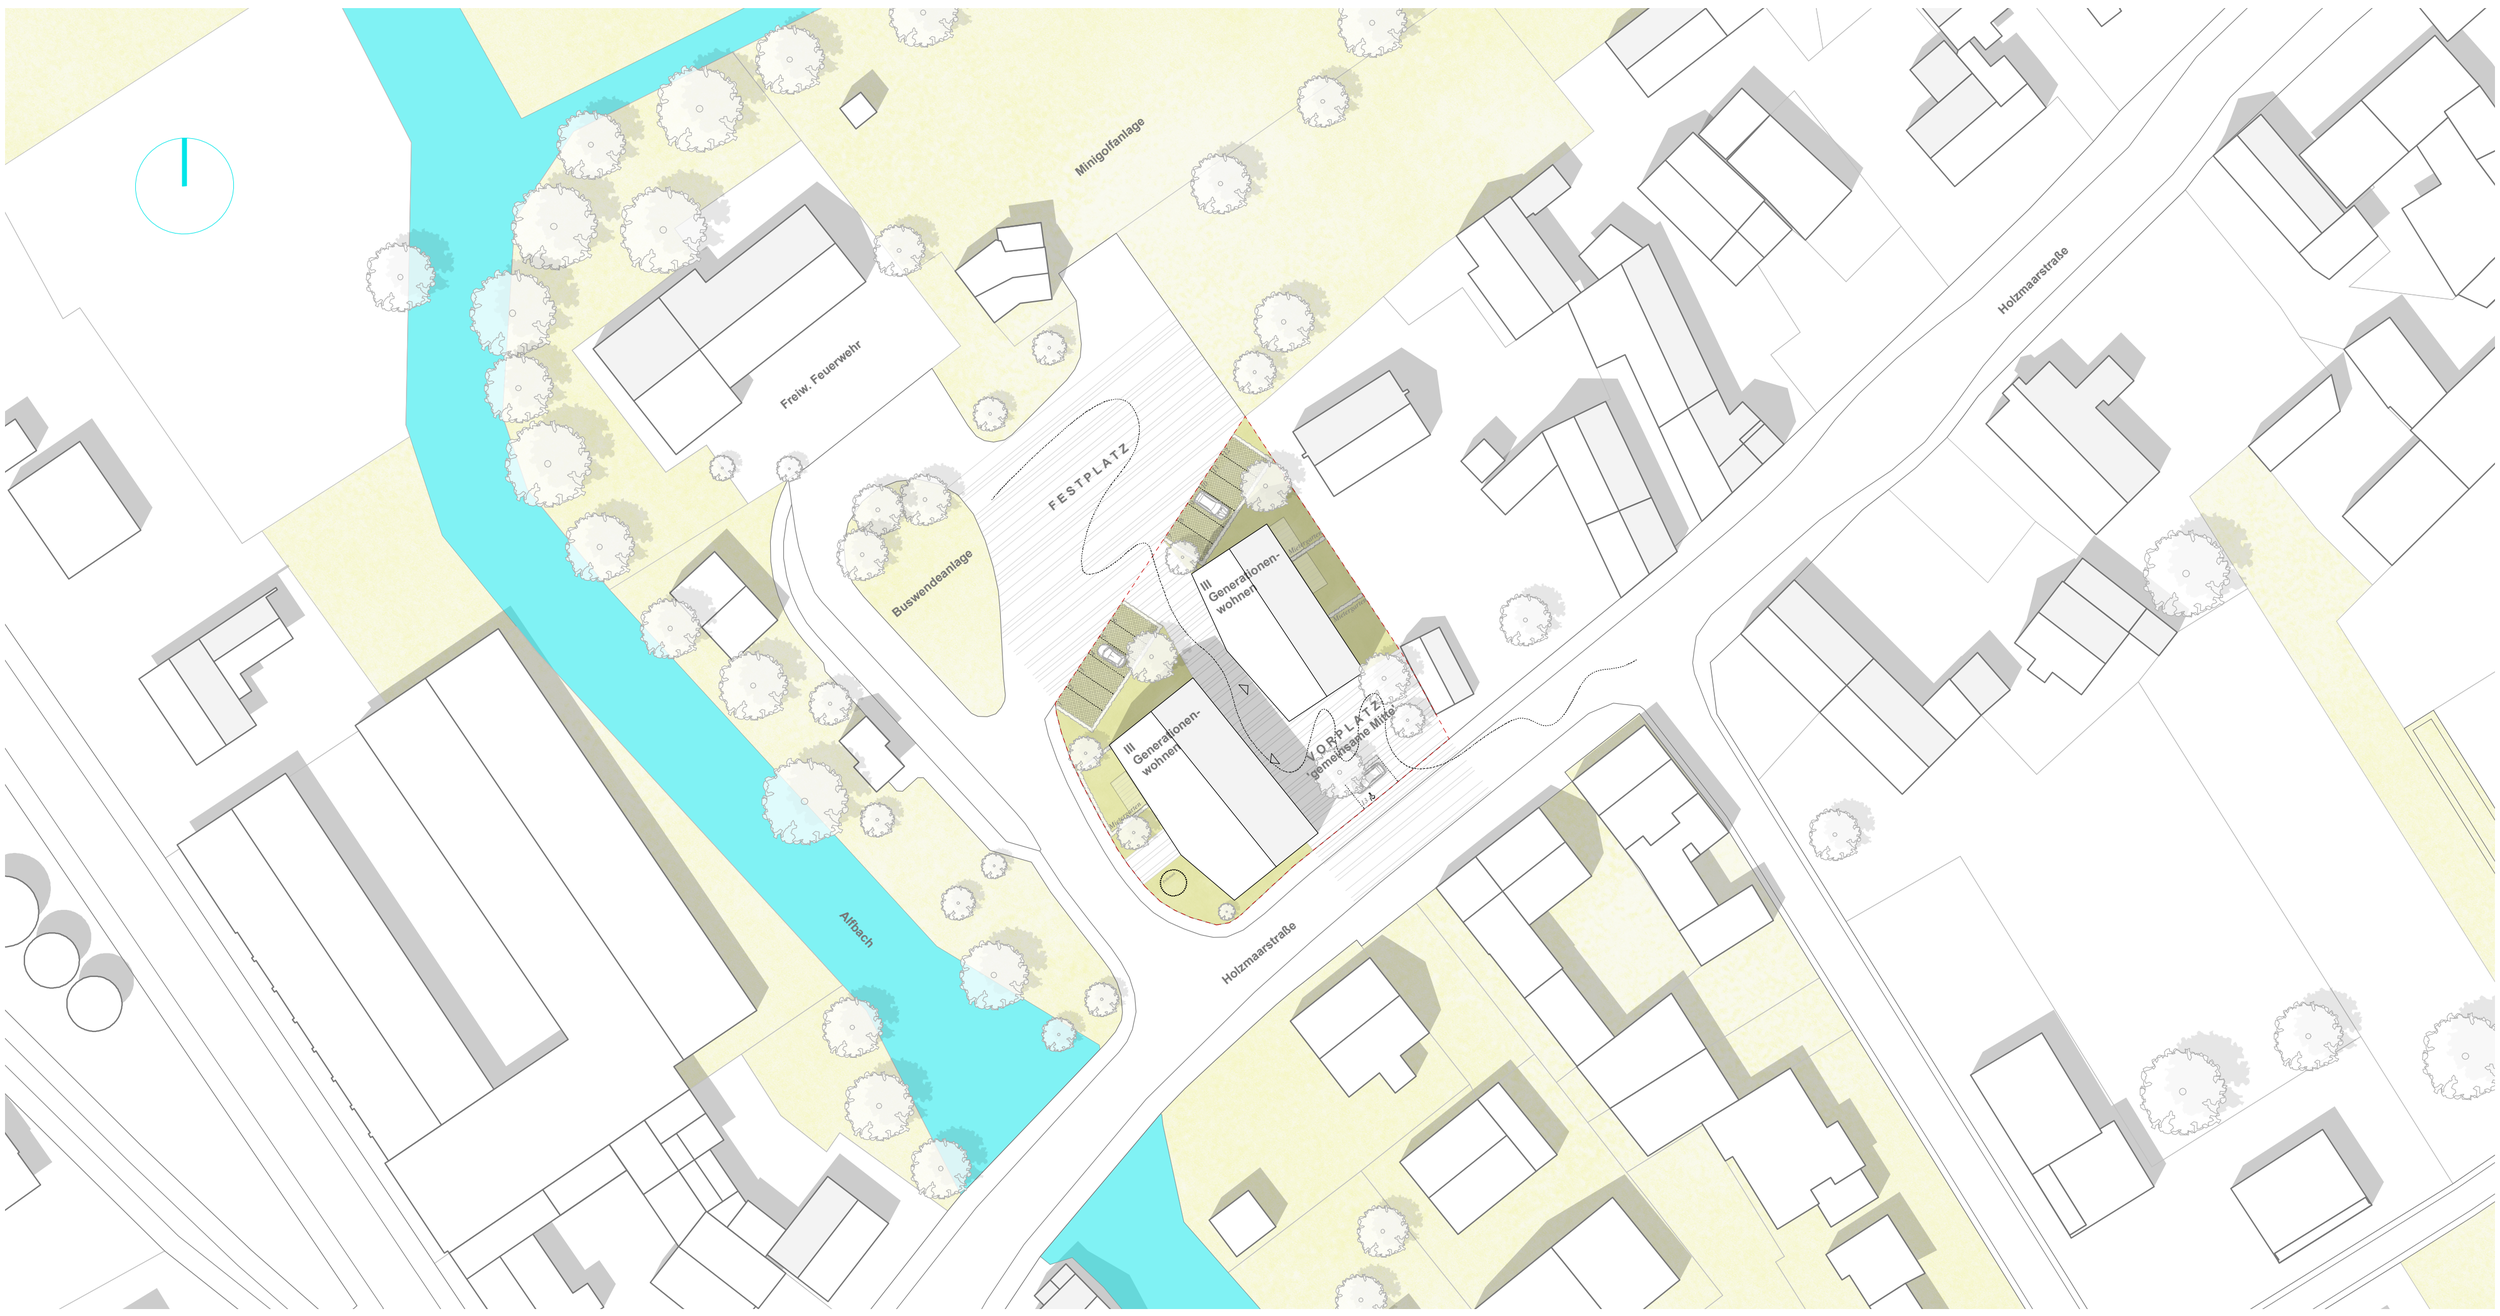

Lageplan

0 5 10 25 1:500

Ansicht NORD

0 2 5 10 1:200

Ansicht OST

0 2 5 10 1:200

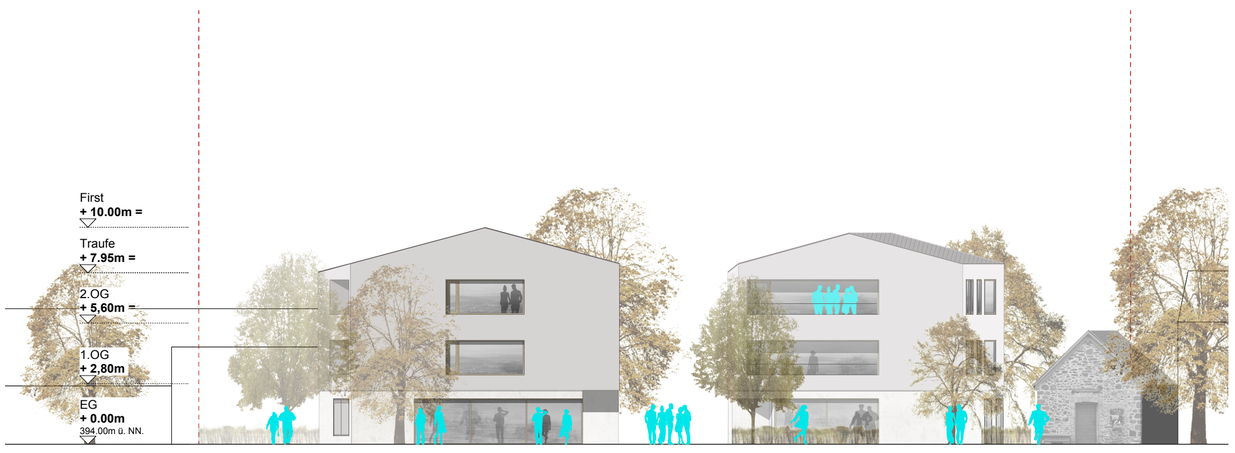

Ansicht SÜD

0 2 5 10 1:200

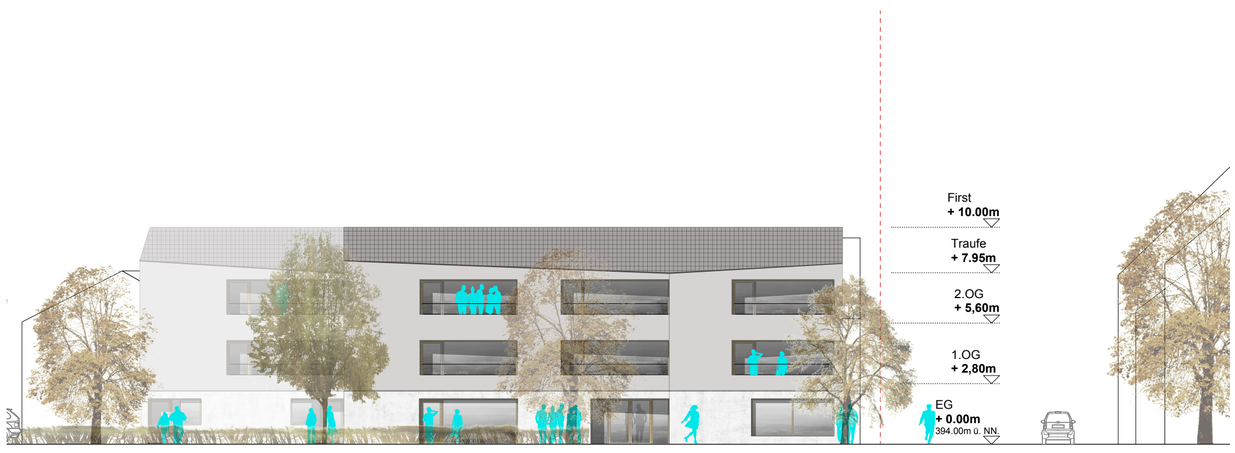

Ansicht WEST

0 2 5 10 1:200