




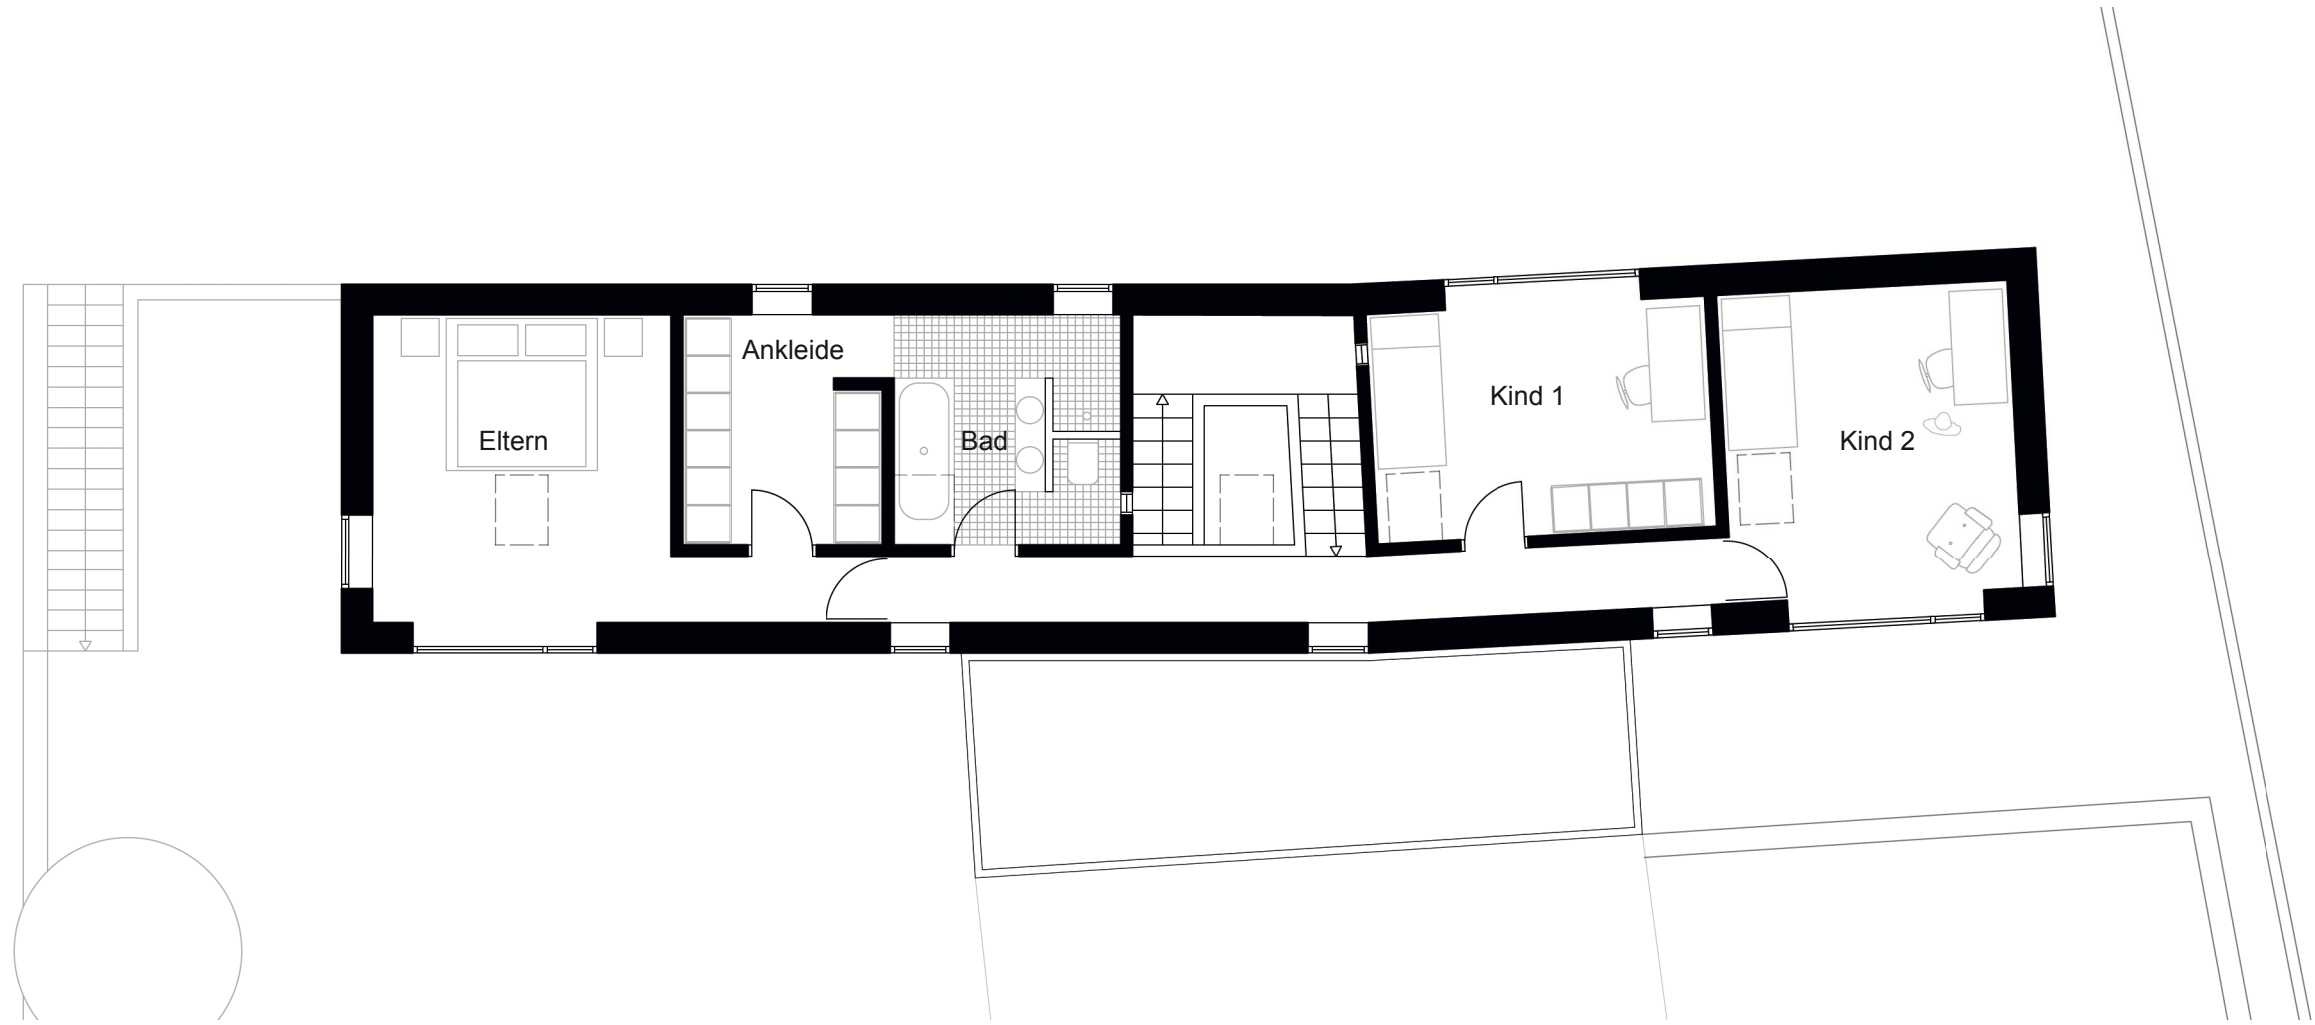

Obergeschoss Grundriss 1:100

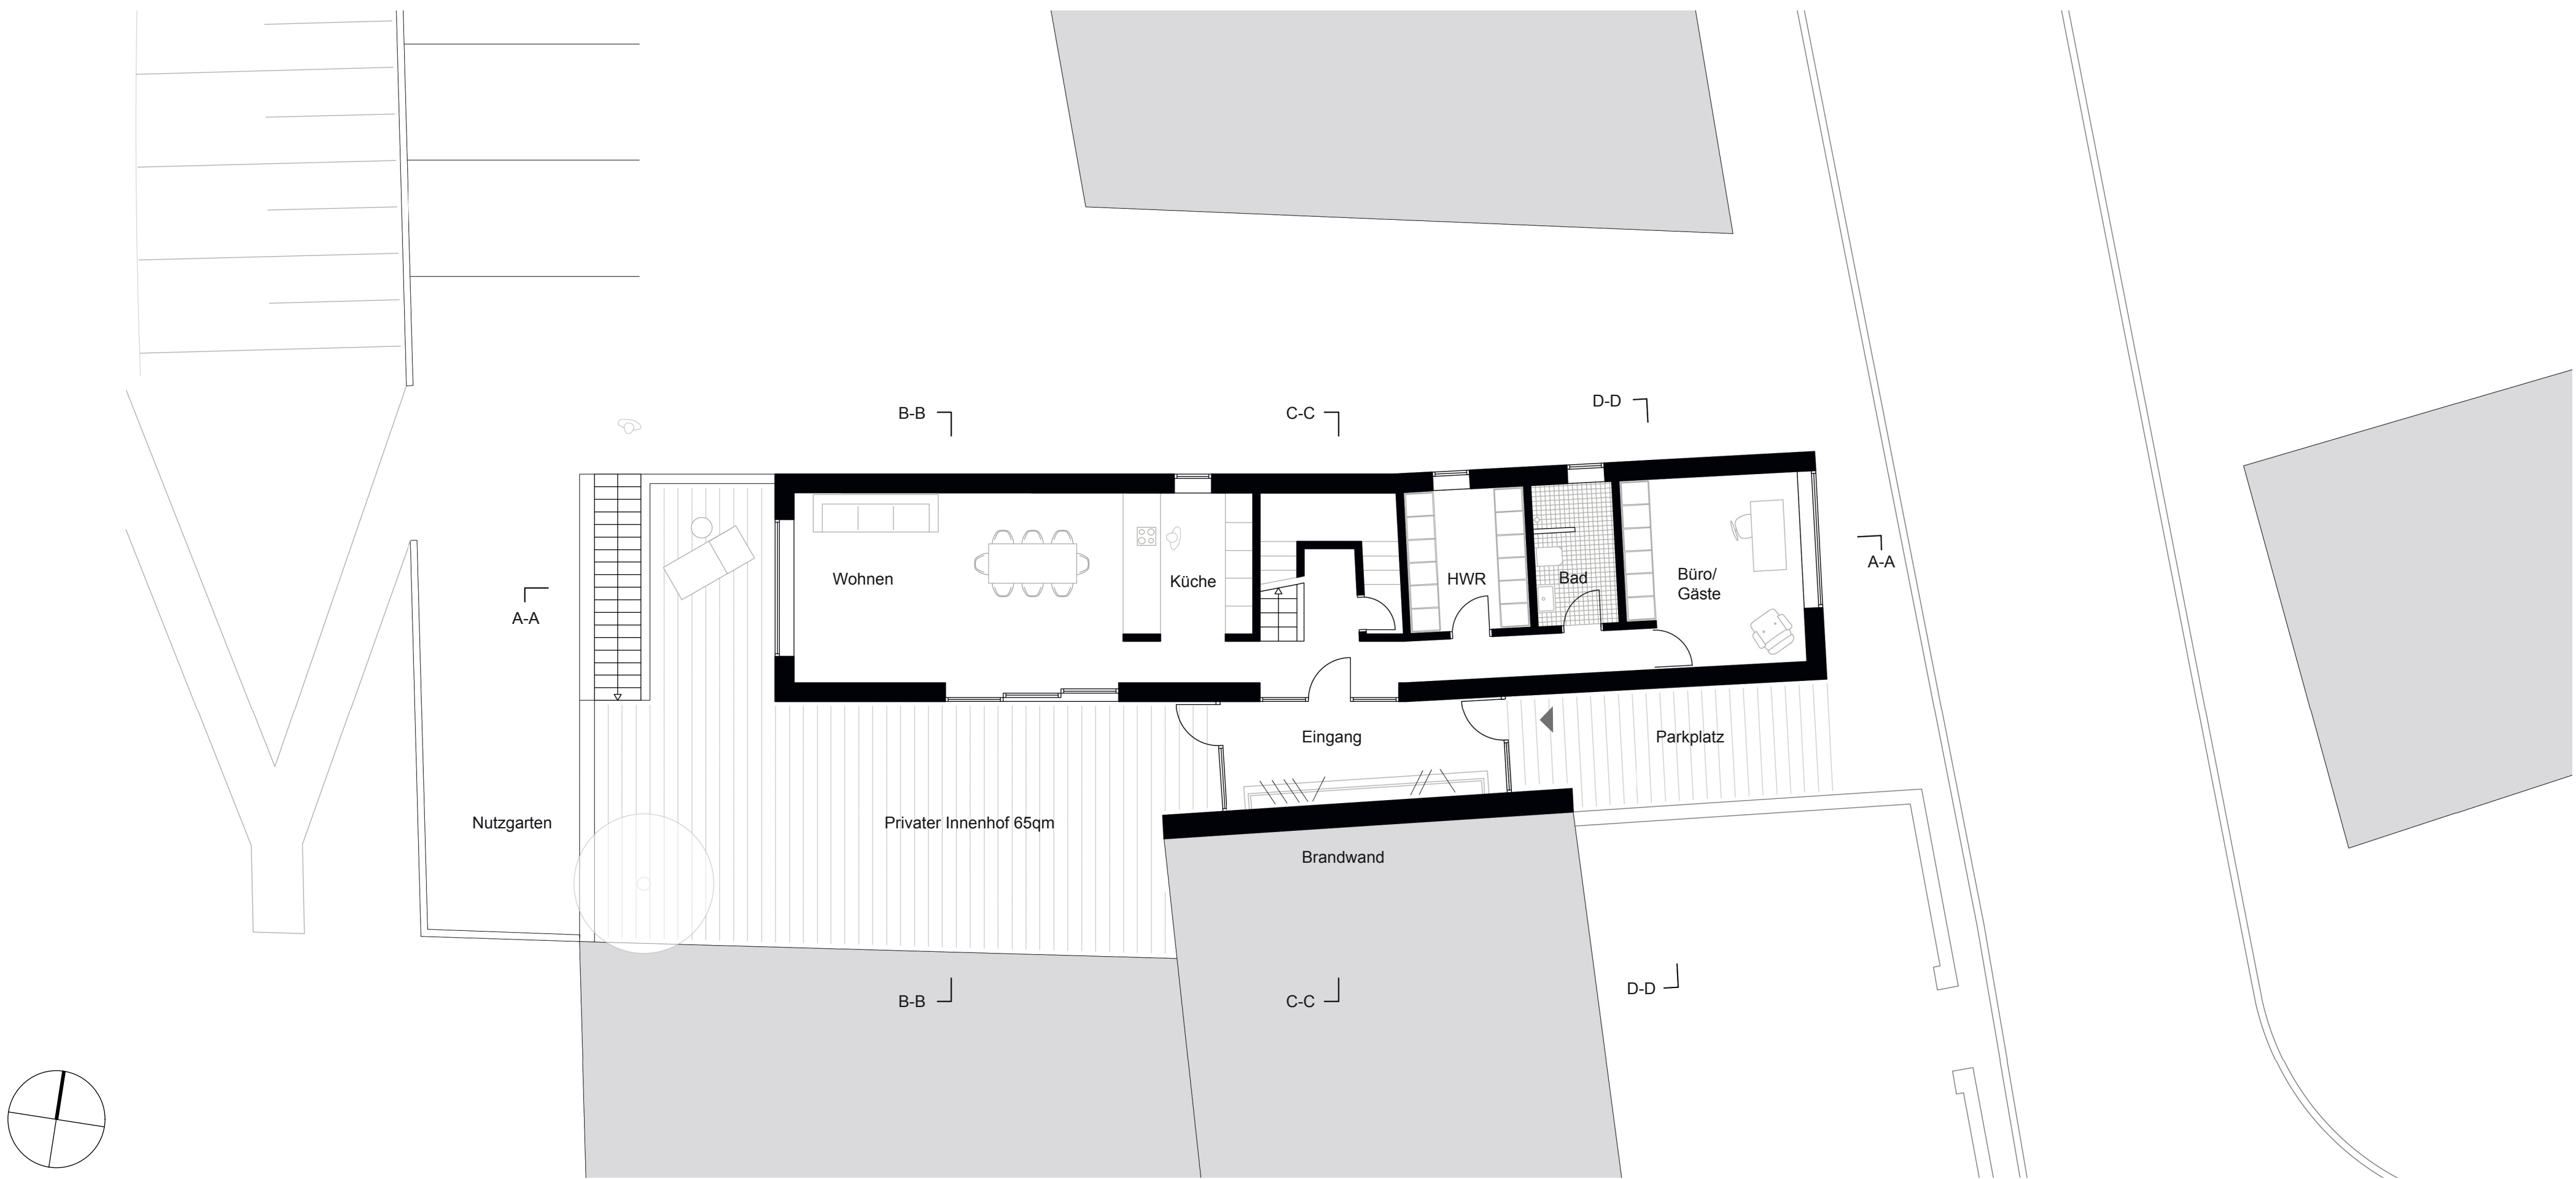

Erdgeschoss Grundriss 1:100

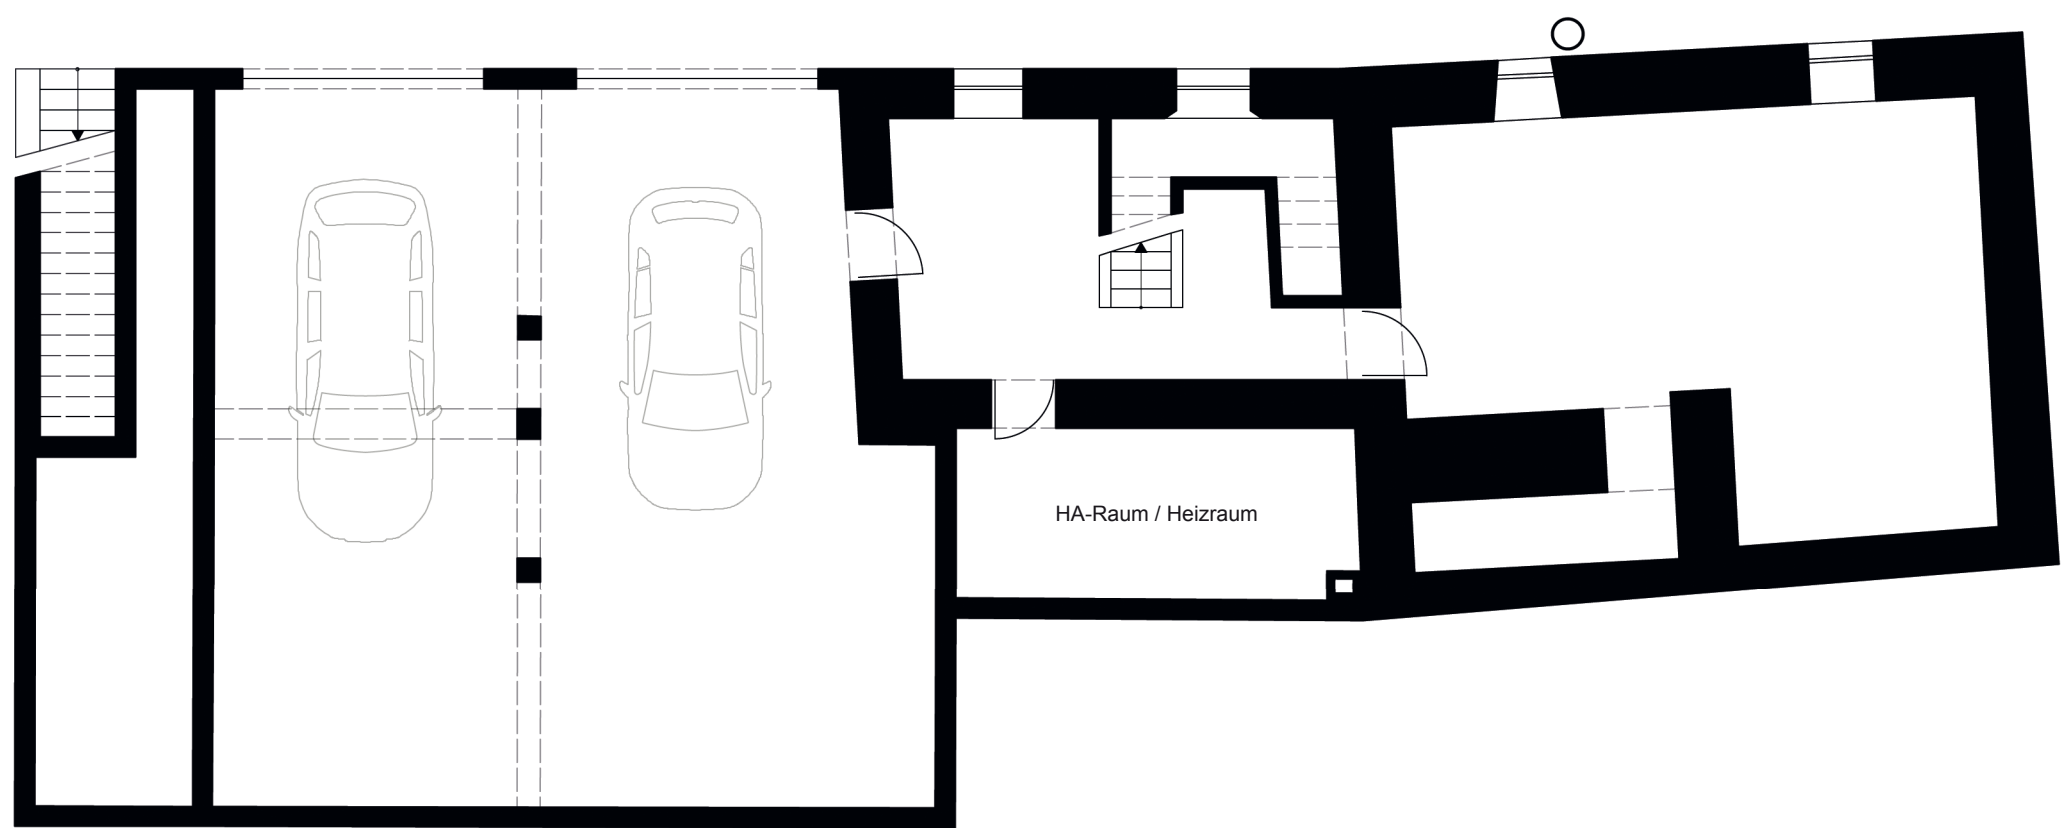

Kellergeschoss Grundriss 1:100

Ansicht Süd 1:100

