



Lageplan und Schnitte

Isometrie Gartenseite



Schnitte

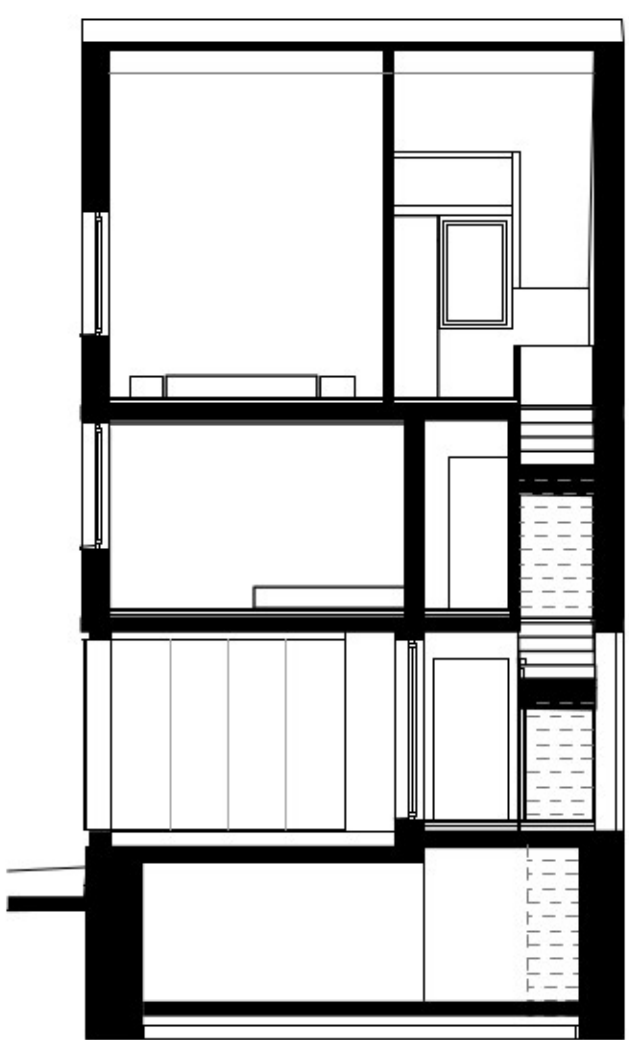


Schnitt B-B

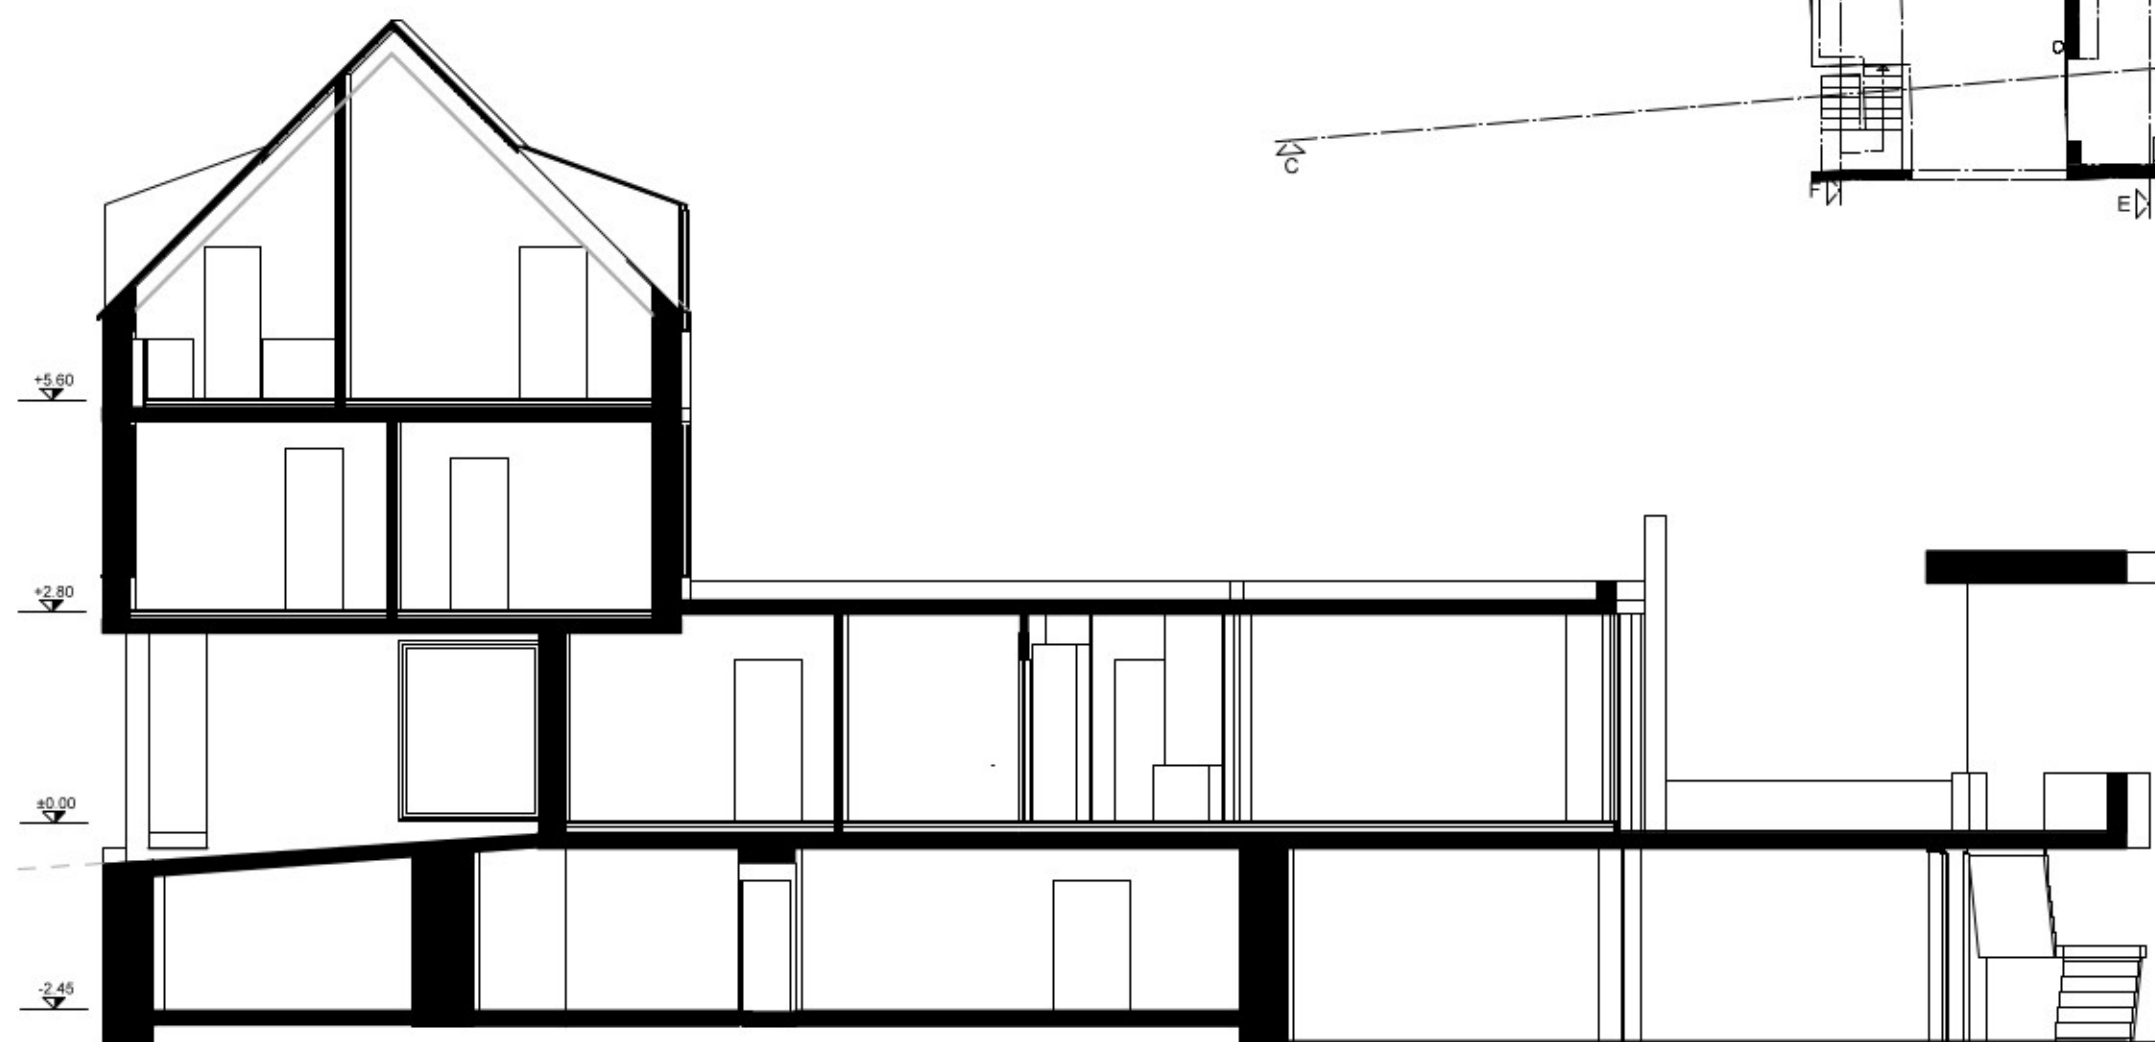


Schnitt A-A

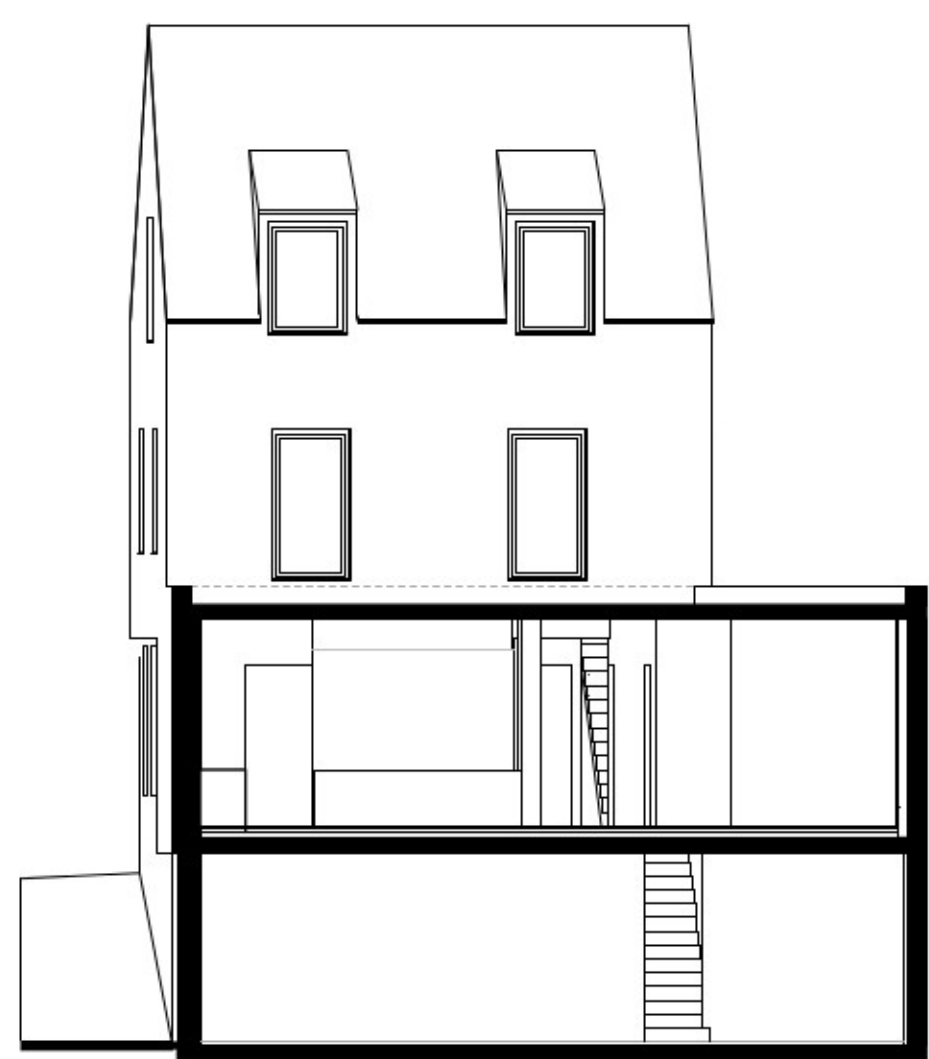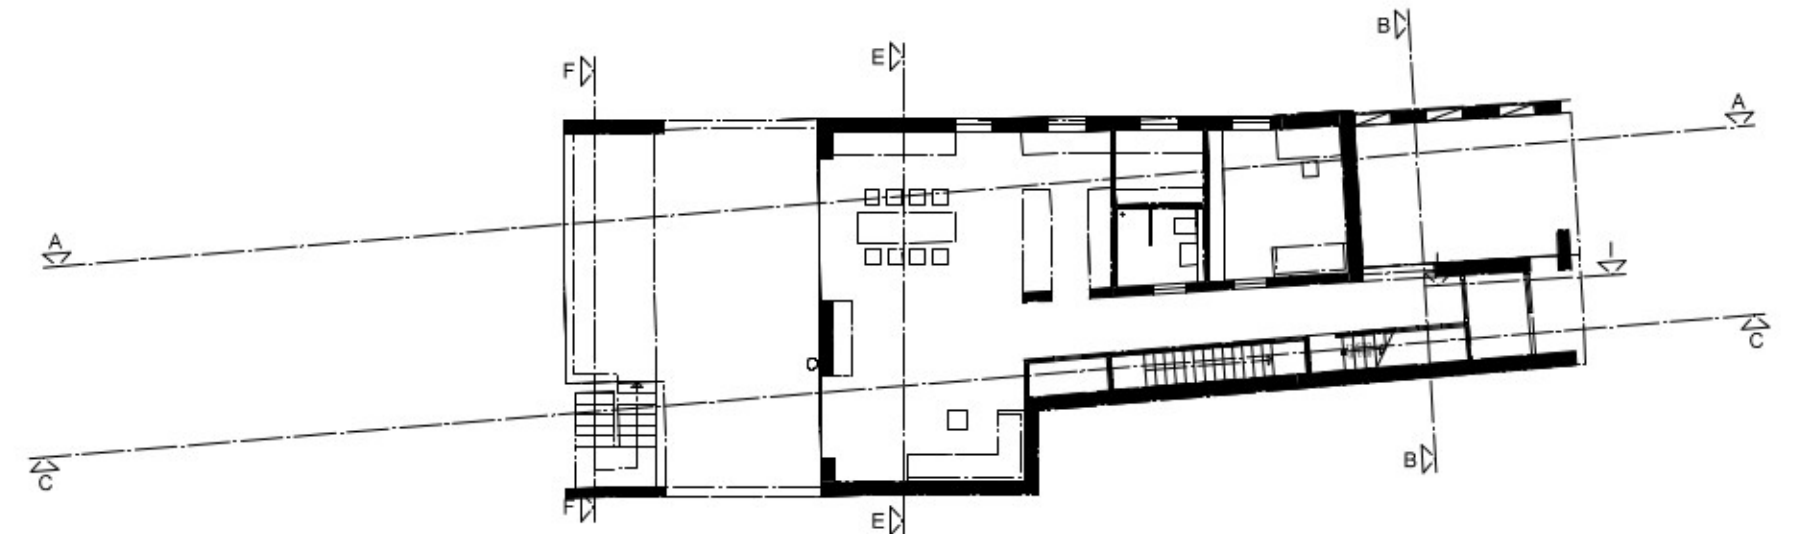

Schnitt E-E

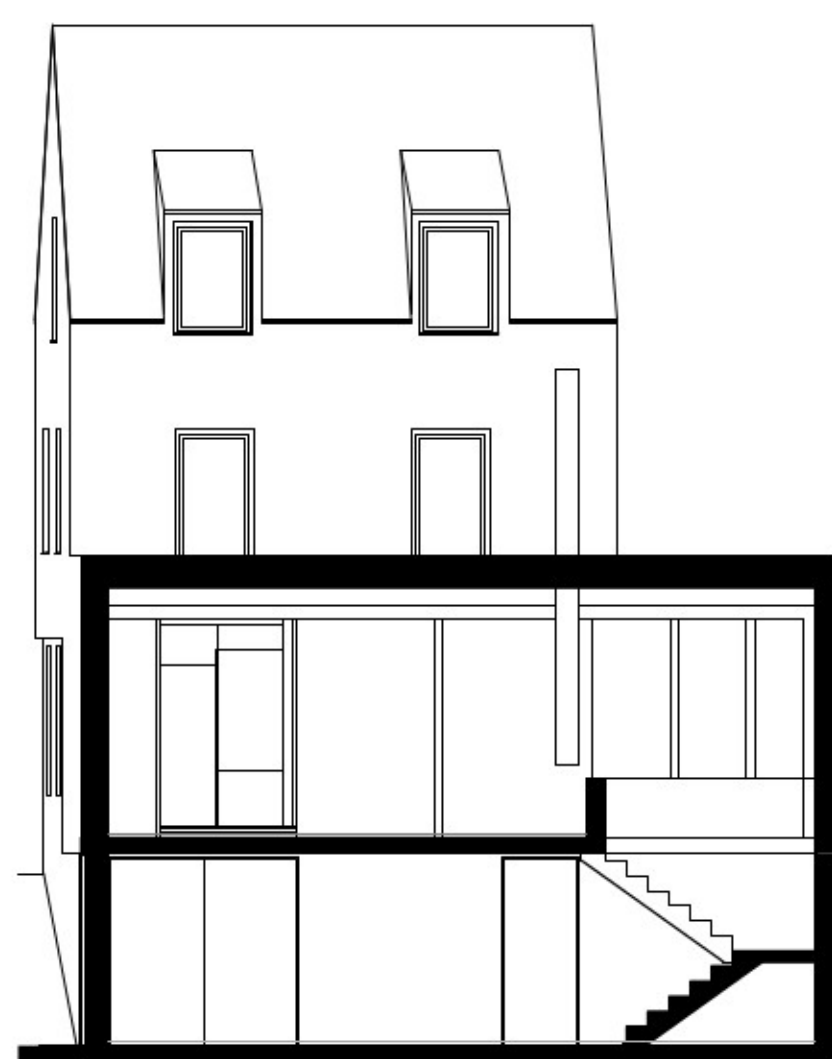

Schnitt F-F

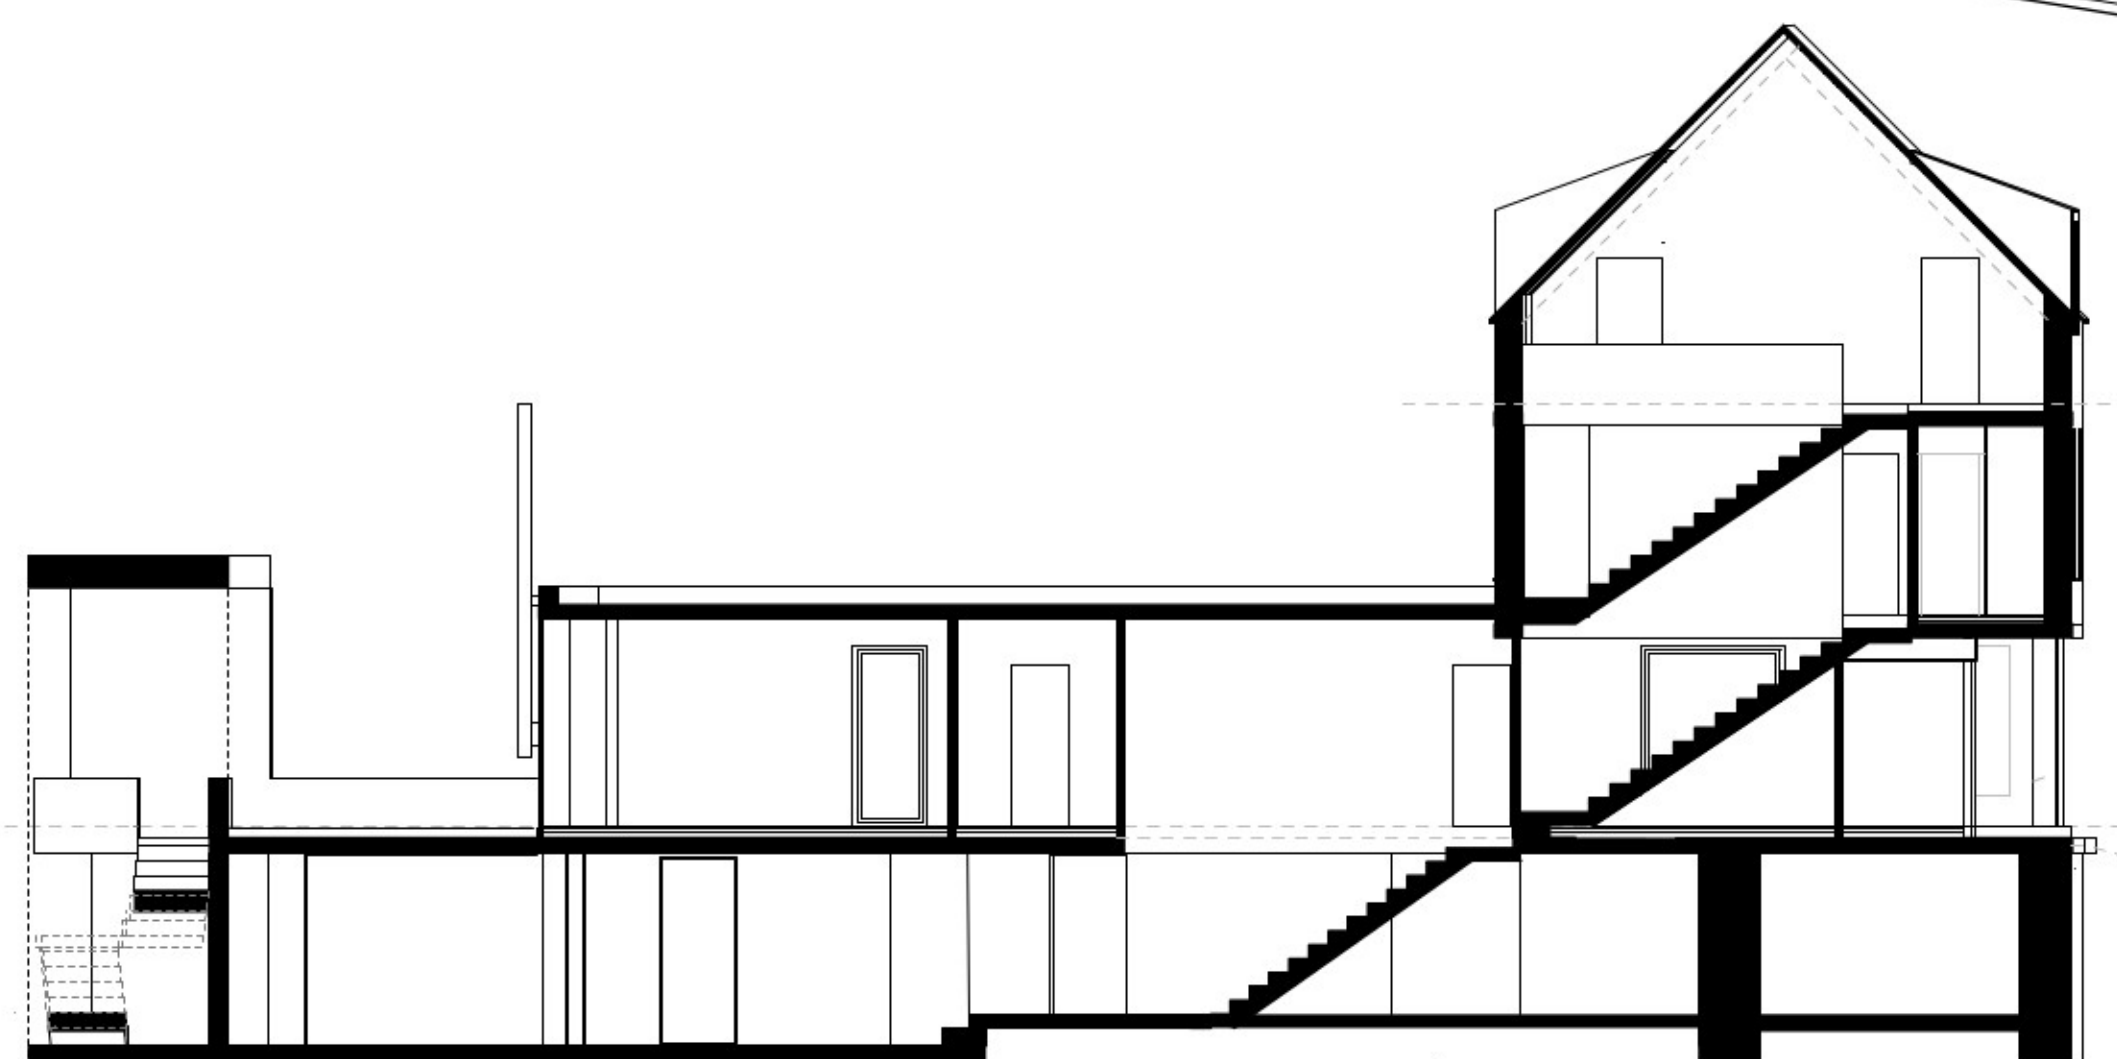

Schnitt C-C