

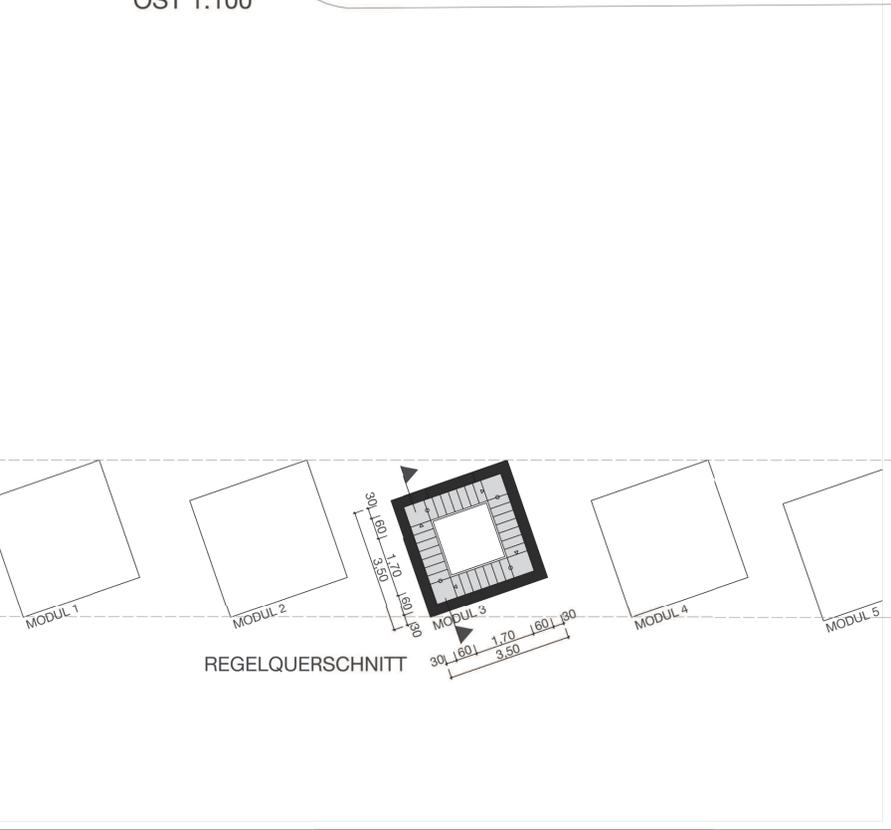
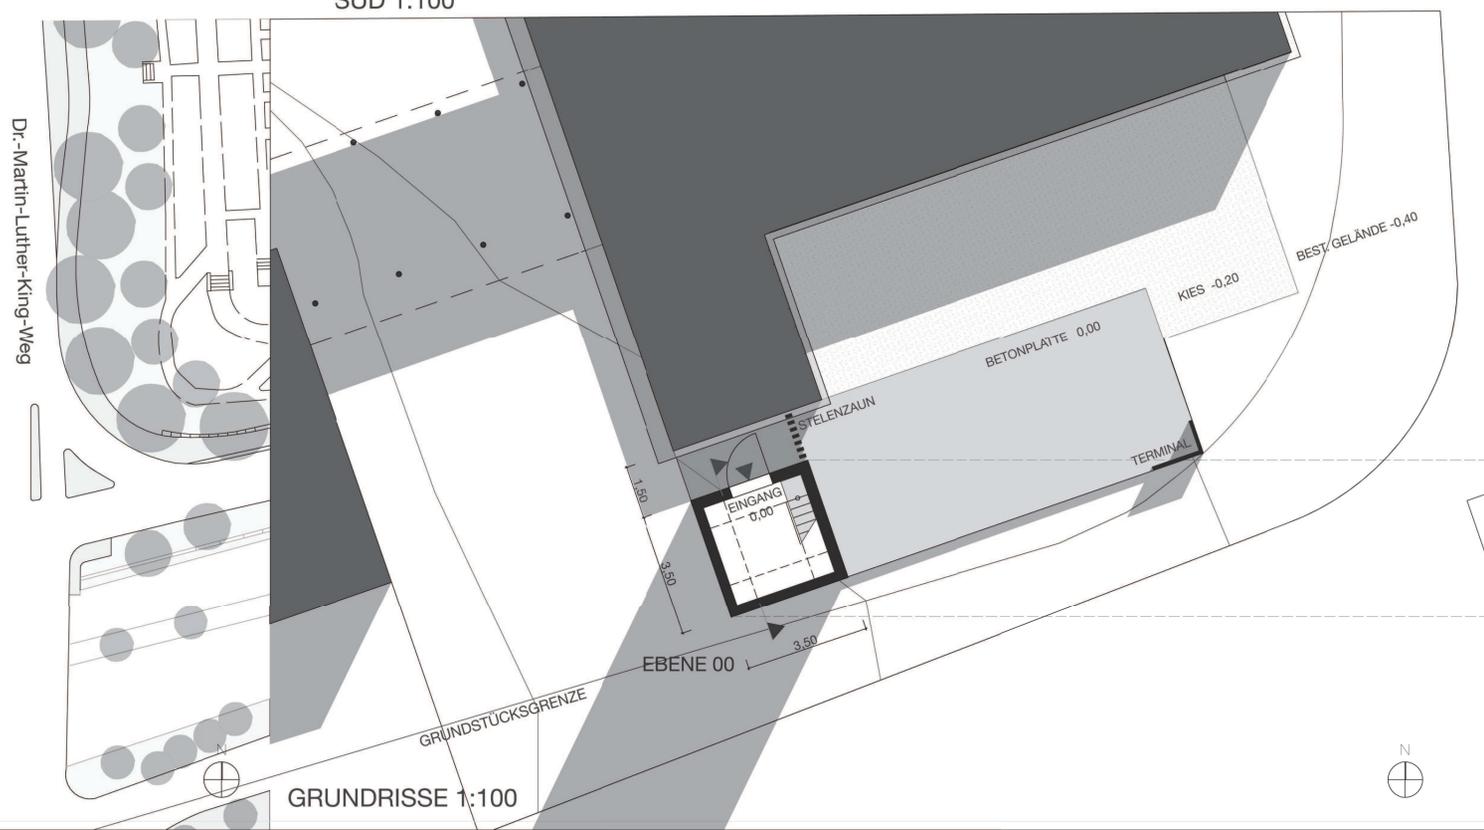
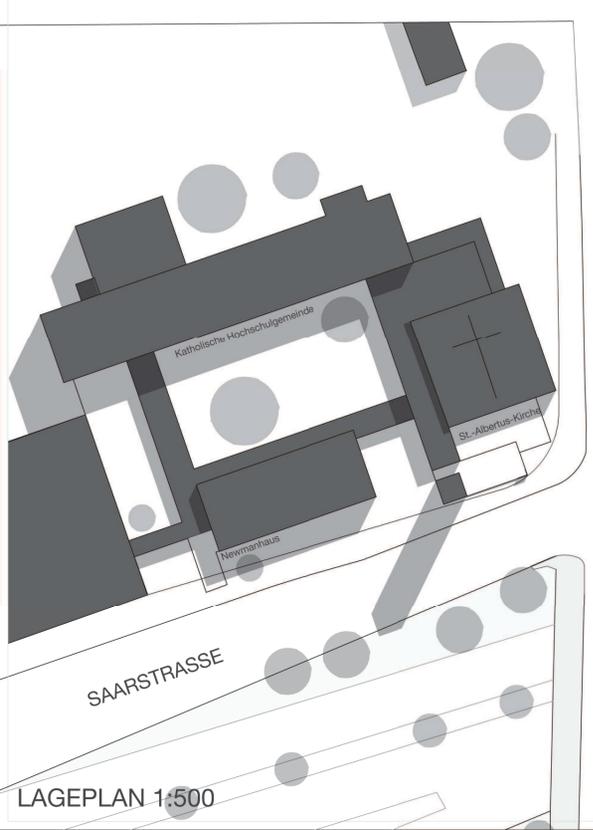


VISUALISIERUNG  
KIRCHTUM DER KATHOLISCHEN HOCHSCHULGEMEINDE ST. ALBERTUS MAINZ

...StudentInnen bringen Leben und Vielfalt, neue Ideen und Kreativität in eine Stadt. Das Leben wird bunter.  
Am Europakreisler beginnt der Campus. An der Stadteinfahrt befinden sich die Studentenwohnheime, bunt und erleuchtet.  
Am Ende dieser Linie steht der neue Kirchturm farbig profiliert hält er nachts beleuchtet ein Kreuz in die Sichtachsen der Verkehrsadern.  
Beides gehört zusammen, beides bildet eine funktionale und räumliche Einheit.  
...zu studieren bedeutet Aufbruch, Umbrüche und mitunter auch Einbrüche, vieles bleibt im Leben fragmentarisch.  
Die KHG ist geprägt von dieser universitären Vielfalt, den Lebensabschnitten, dem lebendigen Wechsel an Personen und Themen.  
In 55 Jahren haben Viele ihre Spur, eine Schicht mit unterschiedlicher Tiefe und Intensität in der Mainzer Hochschulgemeinde hinterlassen.  
Die Turmfassade ist ein Abbild dieser Buntheit, Schichtung unterschiedlichster Lebensspuren und Fragmente.  
Das Sockelmauerwerk des neuen Turms knüpft an den Beginn an und ist durchsetzt vom Wechsel aus Sichtbetonbändern und Einschnürungen,  
der sich bis zur Turmspitze und Kreuz zu einem ausgeleuchteten Lamellenkranz, der Glockenstube verdichtet.  
Viele Menschen fahren an dem Turm vorbei in die Stadt und abends wieder zurück. Der Turm wird zum Botschafter und Stadtgespräch.  
Er ist ein 'Wahrzeichen' am Stadtzugang, an dem etwas 'Wahres' zu sehen ist.

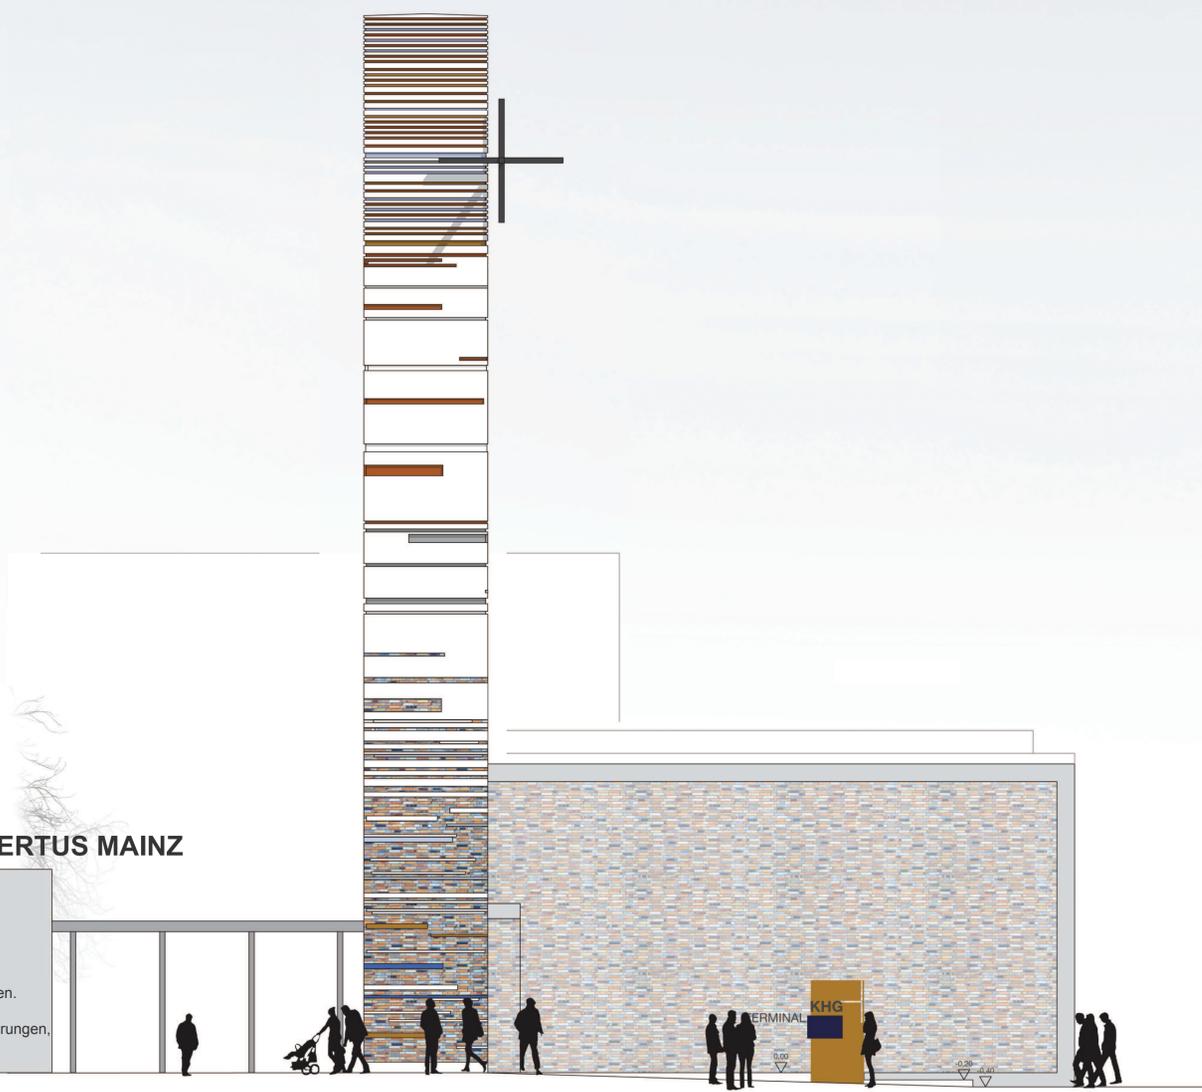


0208888

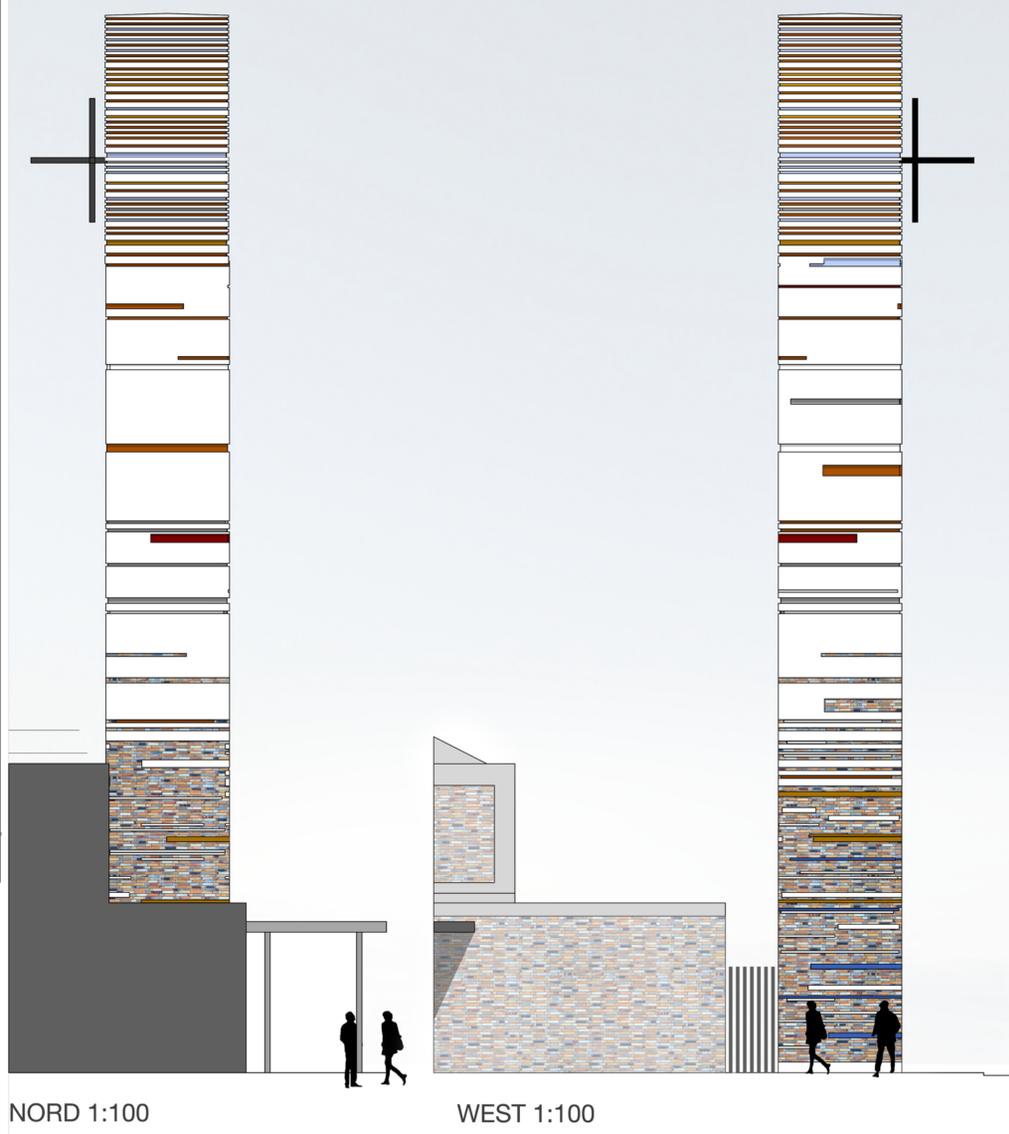


NORD 1:100

WEST 1:100

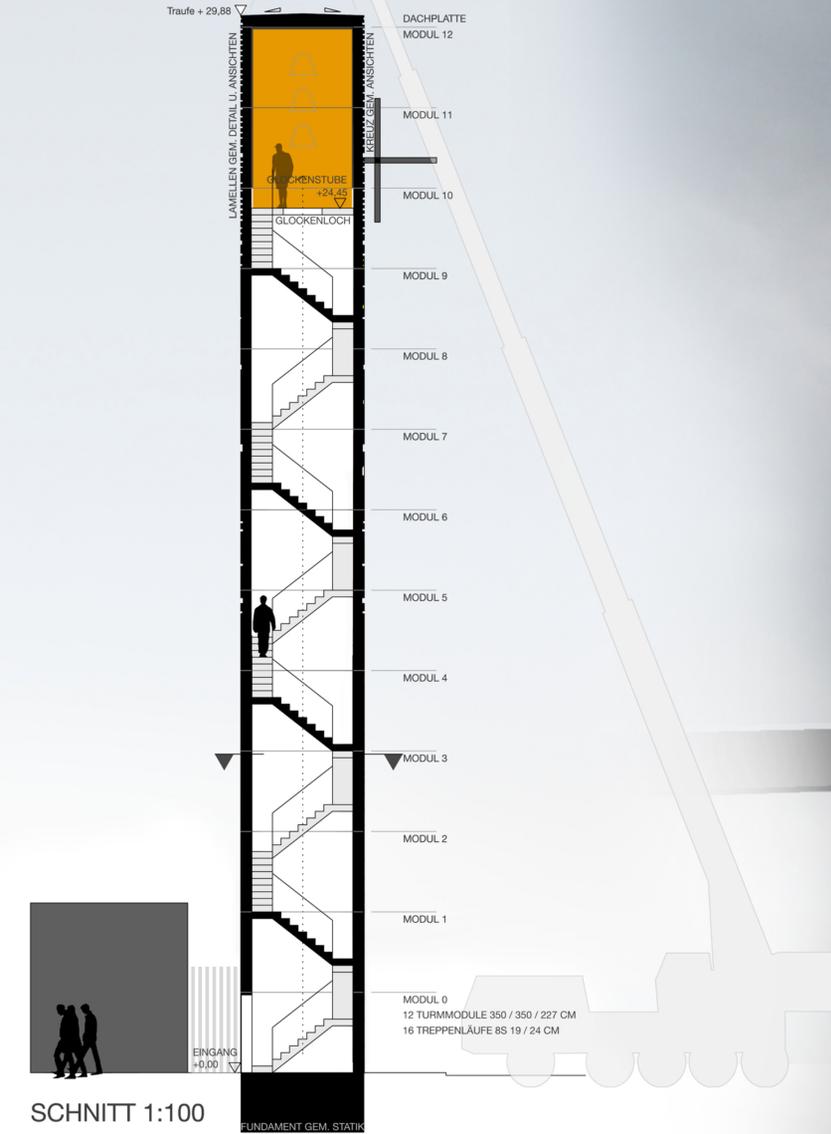

SCHNITT 1:100

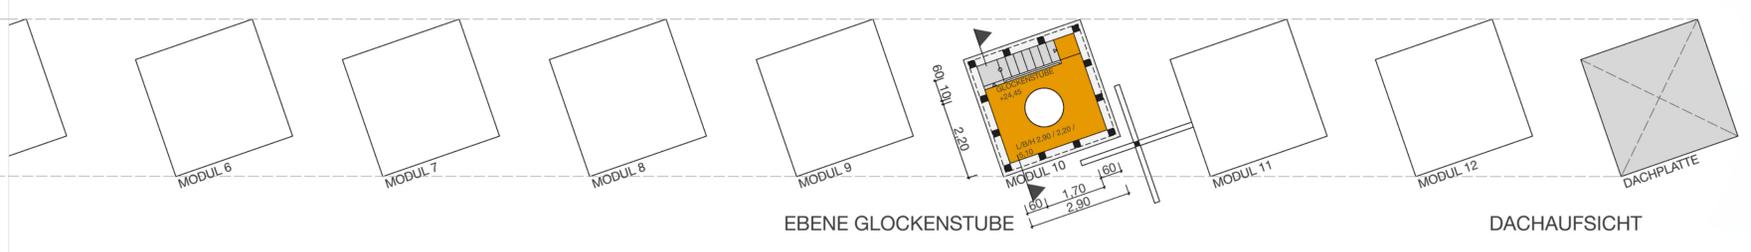

EBENE GLOCKENSTUBE

DACHAUFSICHT



GLOCKENSTUBE  
 L / B / H: GEM. ANFORDERUNG 290 / 220 / 510 CM  
 GLOCKENSTUBENEBENE +22.45M Ü. GELÄNDE  
 LÄUTRICHTUNG WEST - OST (PARALLEL SAARSTRASSE)  
 SCHALLLAMELLEN GEM. KLANGTECHNISCHEN ERFORDERNIS  
 ANPASSUNG DES LICHTEN QUERSCHNITTS ENTSPR. ERFORDERNIS MÖGL.  
 GLOCKENSTUHLINBAU VOR DACHMONTAGE PER AUTOKRAN MÖGL.  
 GLOCKENMONTAGE DURCH ZENTRALE MONTAGEÖFFNUNG

TREPPEN  
 16 BAUGLEICHE TREPPENLÄUFE AUS  
 BETONFERTIGTEILEN  
 TREPPEN U. GELÄNDER GEM. ANFORDERUNG BG  
 STEIGUNGSVERHÄLTNIS: 19 / 24CM  
 LAUFLÄNGE: 8 STUFEN

TURM  
 13 BAUGLEICHE KASTENMODULE AUS BETONFERTIGTEILEN:  
 STRASSENTTRANSPORTTAUGLICHES BAUTEILFORMAT 350 / 350 / 227CM  
 AUTOKRANMONTAGEGEEIGNETES BAUTEILGEWICHT  
 BRETTGESCHALTER SICHTBETON WIE BESTAND  
 MODUL 0 - 10 (TREPPENTURM): HORIZONTALE FARBIGANGELGTE NUTEN  
 MODUL 0 - 4 (TURMSOCKEL): AUSMAUERUNG MIT VORH. KLINKERN  
 MODUL 10 - 12 (GLOCKENTUBE): FARBIGHINTERLGTGE BETONLAMELLEN  
 DACHPLATTE: BETONFERTIGTEIL M. FUSSIGABDICHTUNG

FASSADENDETAIL 1:10