




Gartenansicht

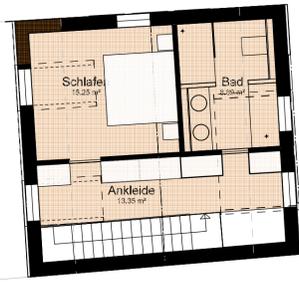


Dachgeschoss

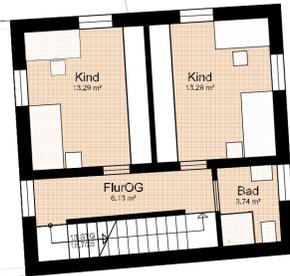

Obergeschoss

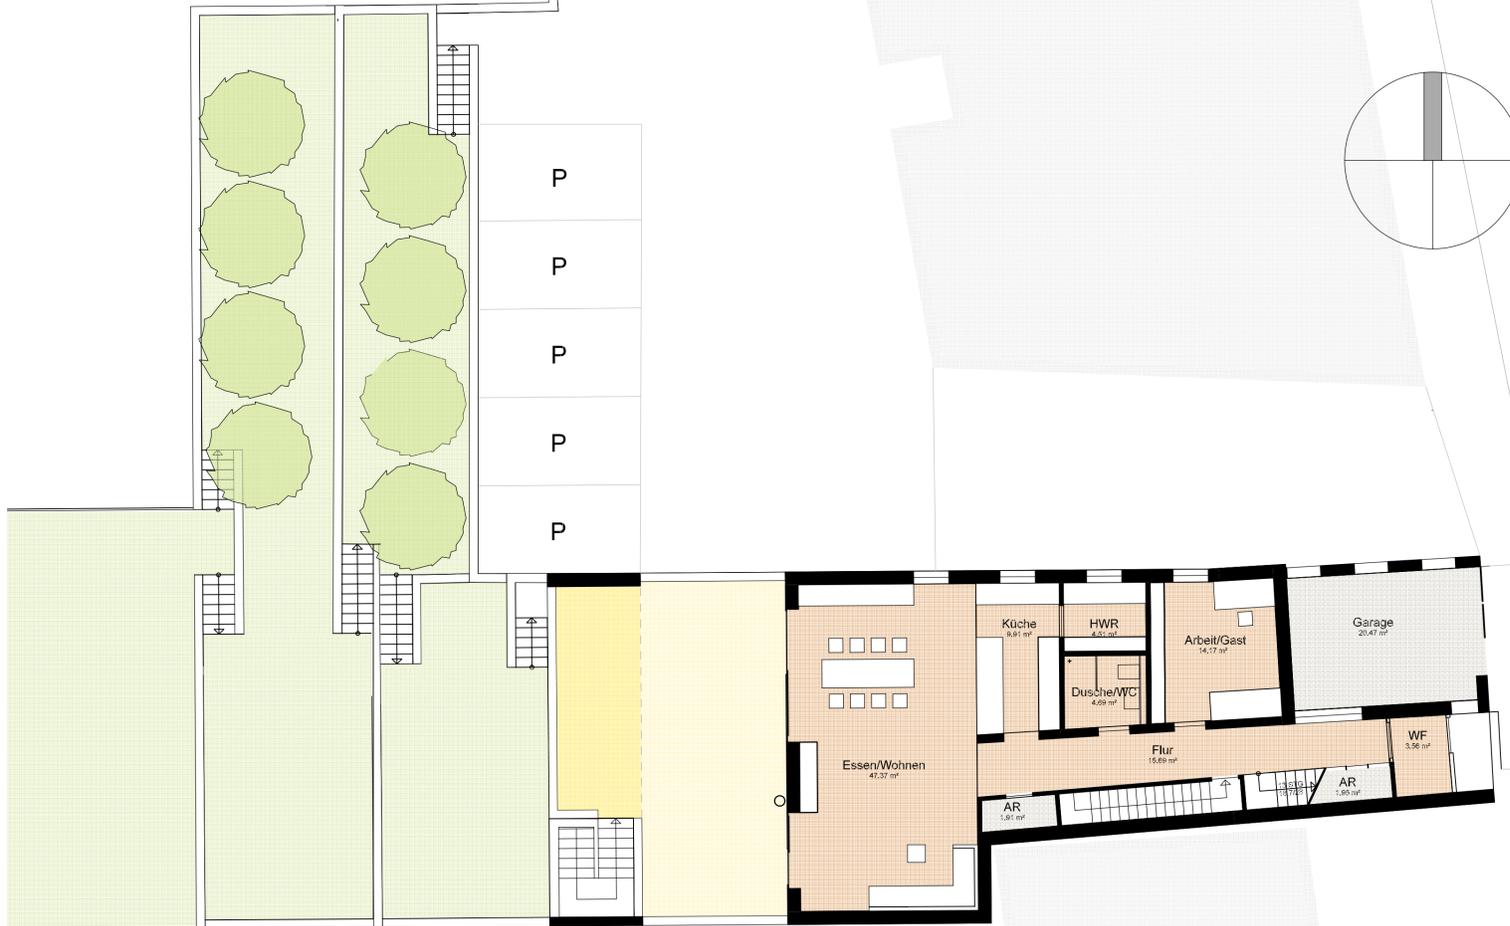

Erdgeschoss

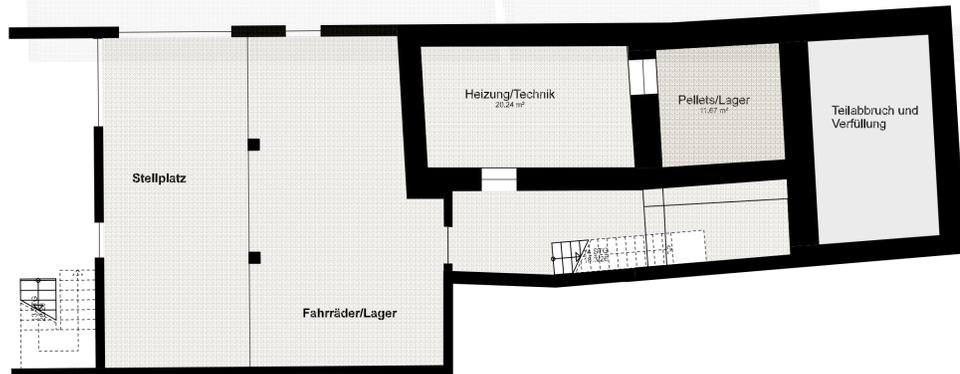

Kellergeschoss